Département du Cantal

Communauté de Communes du Pays de Massiac

ZA LE COLOMBIER

DOSSIER LOI SUR L'EAU

PROFIL EN LONG RESEAU EU

PHASE 2

Profil n°2/4

Version	Date	Dessiné par	Observations
1	14/01/2016	GG	

BEMO Urba & Infra
Développons ensemble votre territoire
2 bis rue des moulins 43700 Brives Charensac
bemo-urba-infra@orange.fr
tel 04-71-09-10-17
fax 04-71-05-55-13
Bureau d'Etudes et de Maîtrise d'Oeuvre
siège La Peyraire - Saint Julien - 43210 BAS EN BASSET
bureau 2 bis, rue des Moulins - 43700 BRIVES-CHARENSAC
Tél 04 71 09 10 17 - Fax 04 71 05 55 13 - E-mail : bemo-urba-infra@orange.fr

covadis

Profil dessiné par G. GROLL

Profil entre les noeuds P2 EU1-P2 EU5

Echelle en X : 1/200

Echelle en Y : 1/200

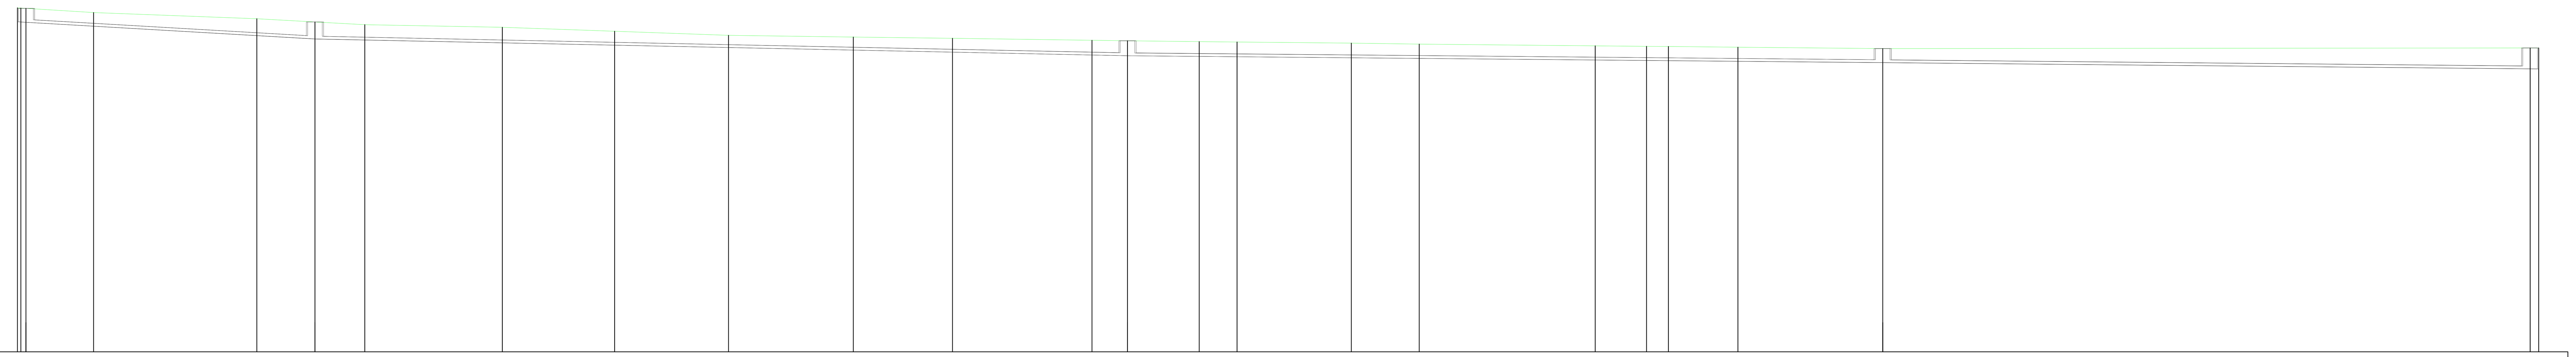

PC : 508.00 m

Numéros des regards	Cotes Projet	Profondeurs Projet	Distances cumulées
P2 EU1	530.54	0.95	0.000
P2 EU2	529.40	1.17	19.781
P2 EU3	528.25	1.02	75.408
P2 EU4	527.78	0.96	127.111
P2 EU5	527.35	1.43	171.428

Tronçon	Distances partielles	Pentes (Projet)
P2 EU1 - P2 EU2	19.781	-0.06 m / m
P2 EU2 - P2 EU3	55.628	-0.02 m / m
P2 EU3 - P2 EU4	51.702	-0.01 m / m
P2 EU4 - P2 EU5	44.317	-0.01 m / m

Cotes Terrain Naturel : 531.52, 531.51, 531.49, 531.20, 530.78, 530.56, 530.37, 530.20, 529.92, 529.65, 529.53, 529.44, 529.30, 529.27, 529.22, 529.19, 529.11, 529.04, 528.92, 528.90, 528.88, 528.83, 528.74, 528.78, 528.78

Département du Cantal

Communauté de Communes du Pays de Massiac

ZA LE COLOMBIER

DOSSIER LOI SUR L'EAU

PROFIL EN LONG RESEAU EU

PHASE 1

Profil n°1/4

Version	Date	Dessiné par	Observations
1	14/01/2016	GG	

BEMO Urba & Infra
Développons ensemble votre territoire
2 bis rue des moulins 43700 Brives Charensac
bemo-urba-infra@orange.fr
tel 04-71-09-10-17
fax 04-71-05-55-13
Bureau d'Etudes et de Maîtrise d'Oeuvre
siège La Peyraire - Saint Julien - 43210 BAS EN BASSET
bureau 2 bis, rue des Moulins - 43700 BRIVES-CHARENSAC
Tél 04 71 09 10 17 - Fax 04 71 05 55 13 - E-mail : bemo-urba-infra@orange.fr

covadis

Profil dessiné par G. GROLL

Profil entre les noeuds P1 EU1-P1 EU5

Echelle en X : 1/200

Echelle en Y : 1/200

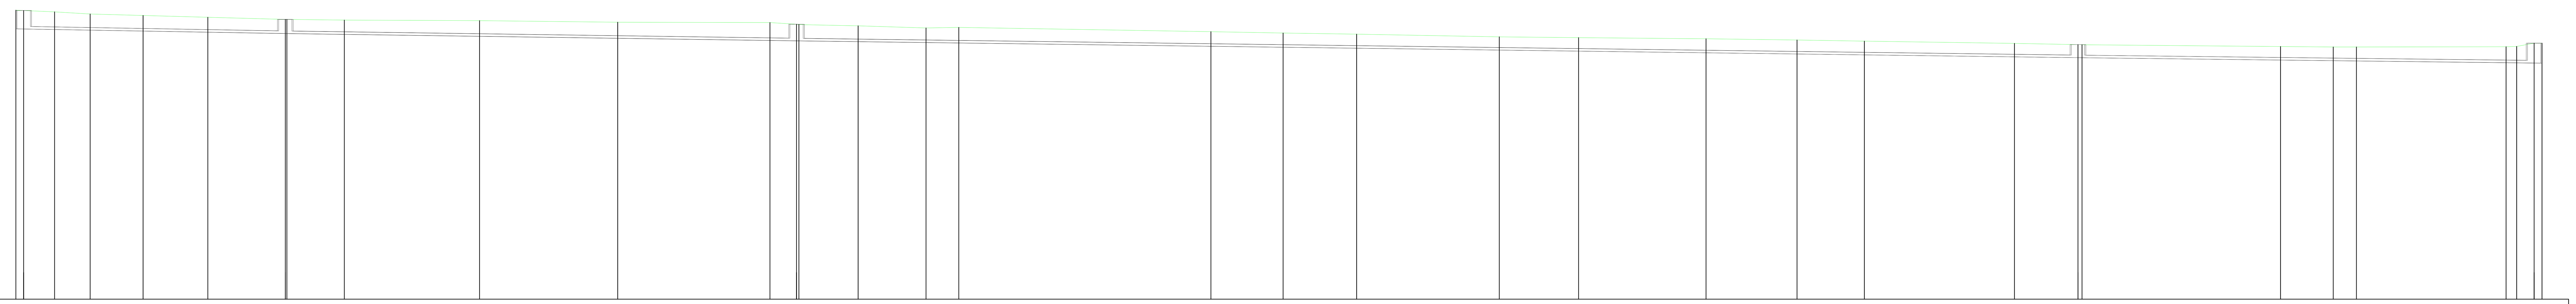

PC : 509.00 m

Numéros des regards	Cotes Projet	Profondeurs Projet	Distances cumulées
P1 EU1	529.32	1.39	0.000
P1 EU2	528.97	1.07	19.673
P1 EU3	528.42	1.25	58.112
P1 EU4	527.16	0.98	154.456
P1 EU5	526.76	1.49	188.756

Tronçon	Distances partielles	Pentes (Projet)
P1 EU1 - P1 EU2	19.673	-0.02 m / m
P1 EU2 - P1 EU3	38.439	-0.01 m / m
P1 EU3 - P1 EU4	96.344	-0.01 m / m
P1 EU4 - P1 EU5	34.300	-0.01 m / m

Cotes Terrain Naturel : 530.73, 530.70, 530.61, 530.44, 530.33, 530.19, 530.04, 530.04, 529.98, 529.94, 529.82, 529.80, 529.67, 529.65, 529.55, 529.39, 529.43, 529.11, 529.01, 528.93, 528.73, 528.67, 528.58, 528.49, 528.40, 528.23, 528.14, 528.13, 527.99, 527.96, 527.96, 527.98, 528.00, 528.25, 528.25