Légende :

Réseau AEP projet
Réseau AEP existant
Réseau EU projet
Réseau EU existant
Réseau EP projet
Bassin de rétention

Légende voirie :

Enrobé
Sable stabilisé
Bordure A2

Plantations des haies hautes

- H1 Tilia cordata
- H2 Crataegus monogyna
- H3 Fraxinus omus
- H4 Ligustrum vulgare
- H5 Juglans regia
- H6 Fraxinus excelsior
- H7 Cercis siliquastrum
- H8 Prunus spinosa

Plantations des haies basses

- Viburnum opulus
- Syringa vulgaris
- Pyracantha coccinea
- Rosa canina
- Sambucus nigra
- Crataegus monogyna
- Prunus spinosa
- Laurus nobilis
- Ligustrum vulgare

Plantations des grimpantes

- Lonicera japonica halliana
- Clematis montana
- Rosa canina
- Hedera helix
- Vitis vinifera
- Humulus lupulus

PROFIL EN TRAVERS TYPE VOIRIE INTERNE A LA ZA

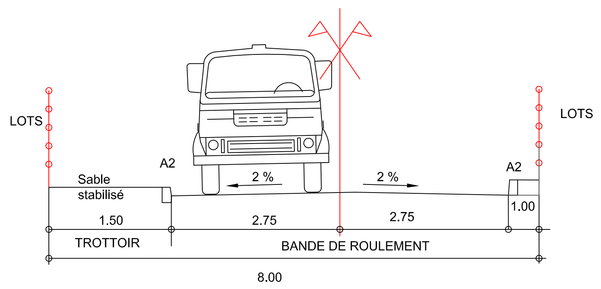

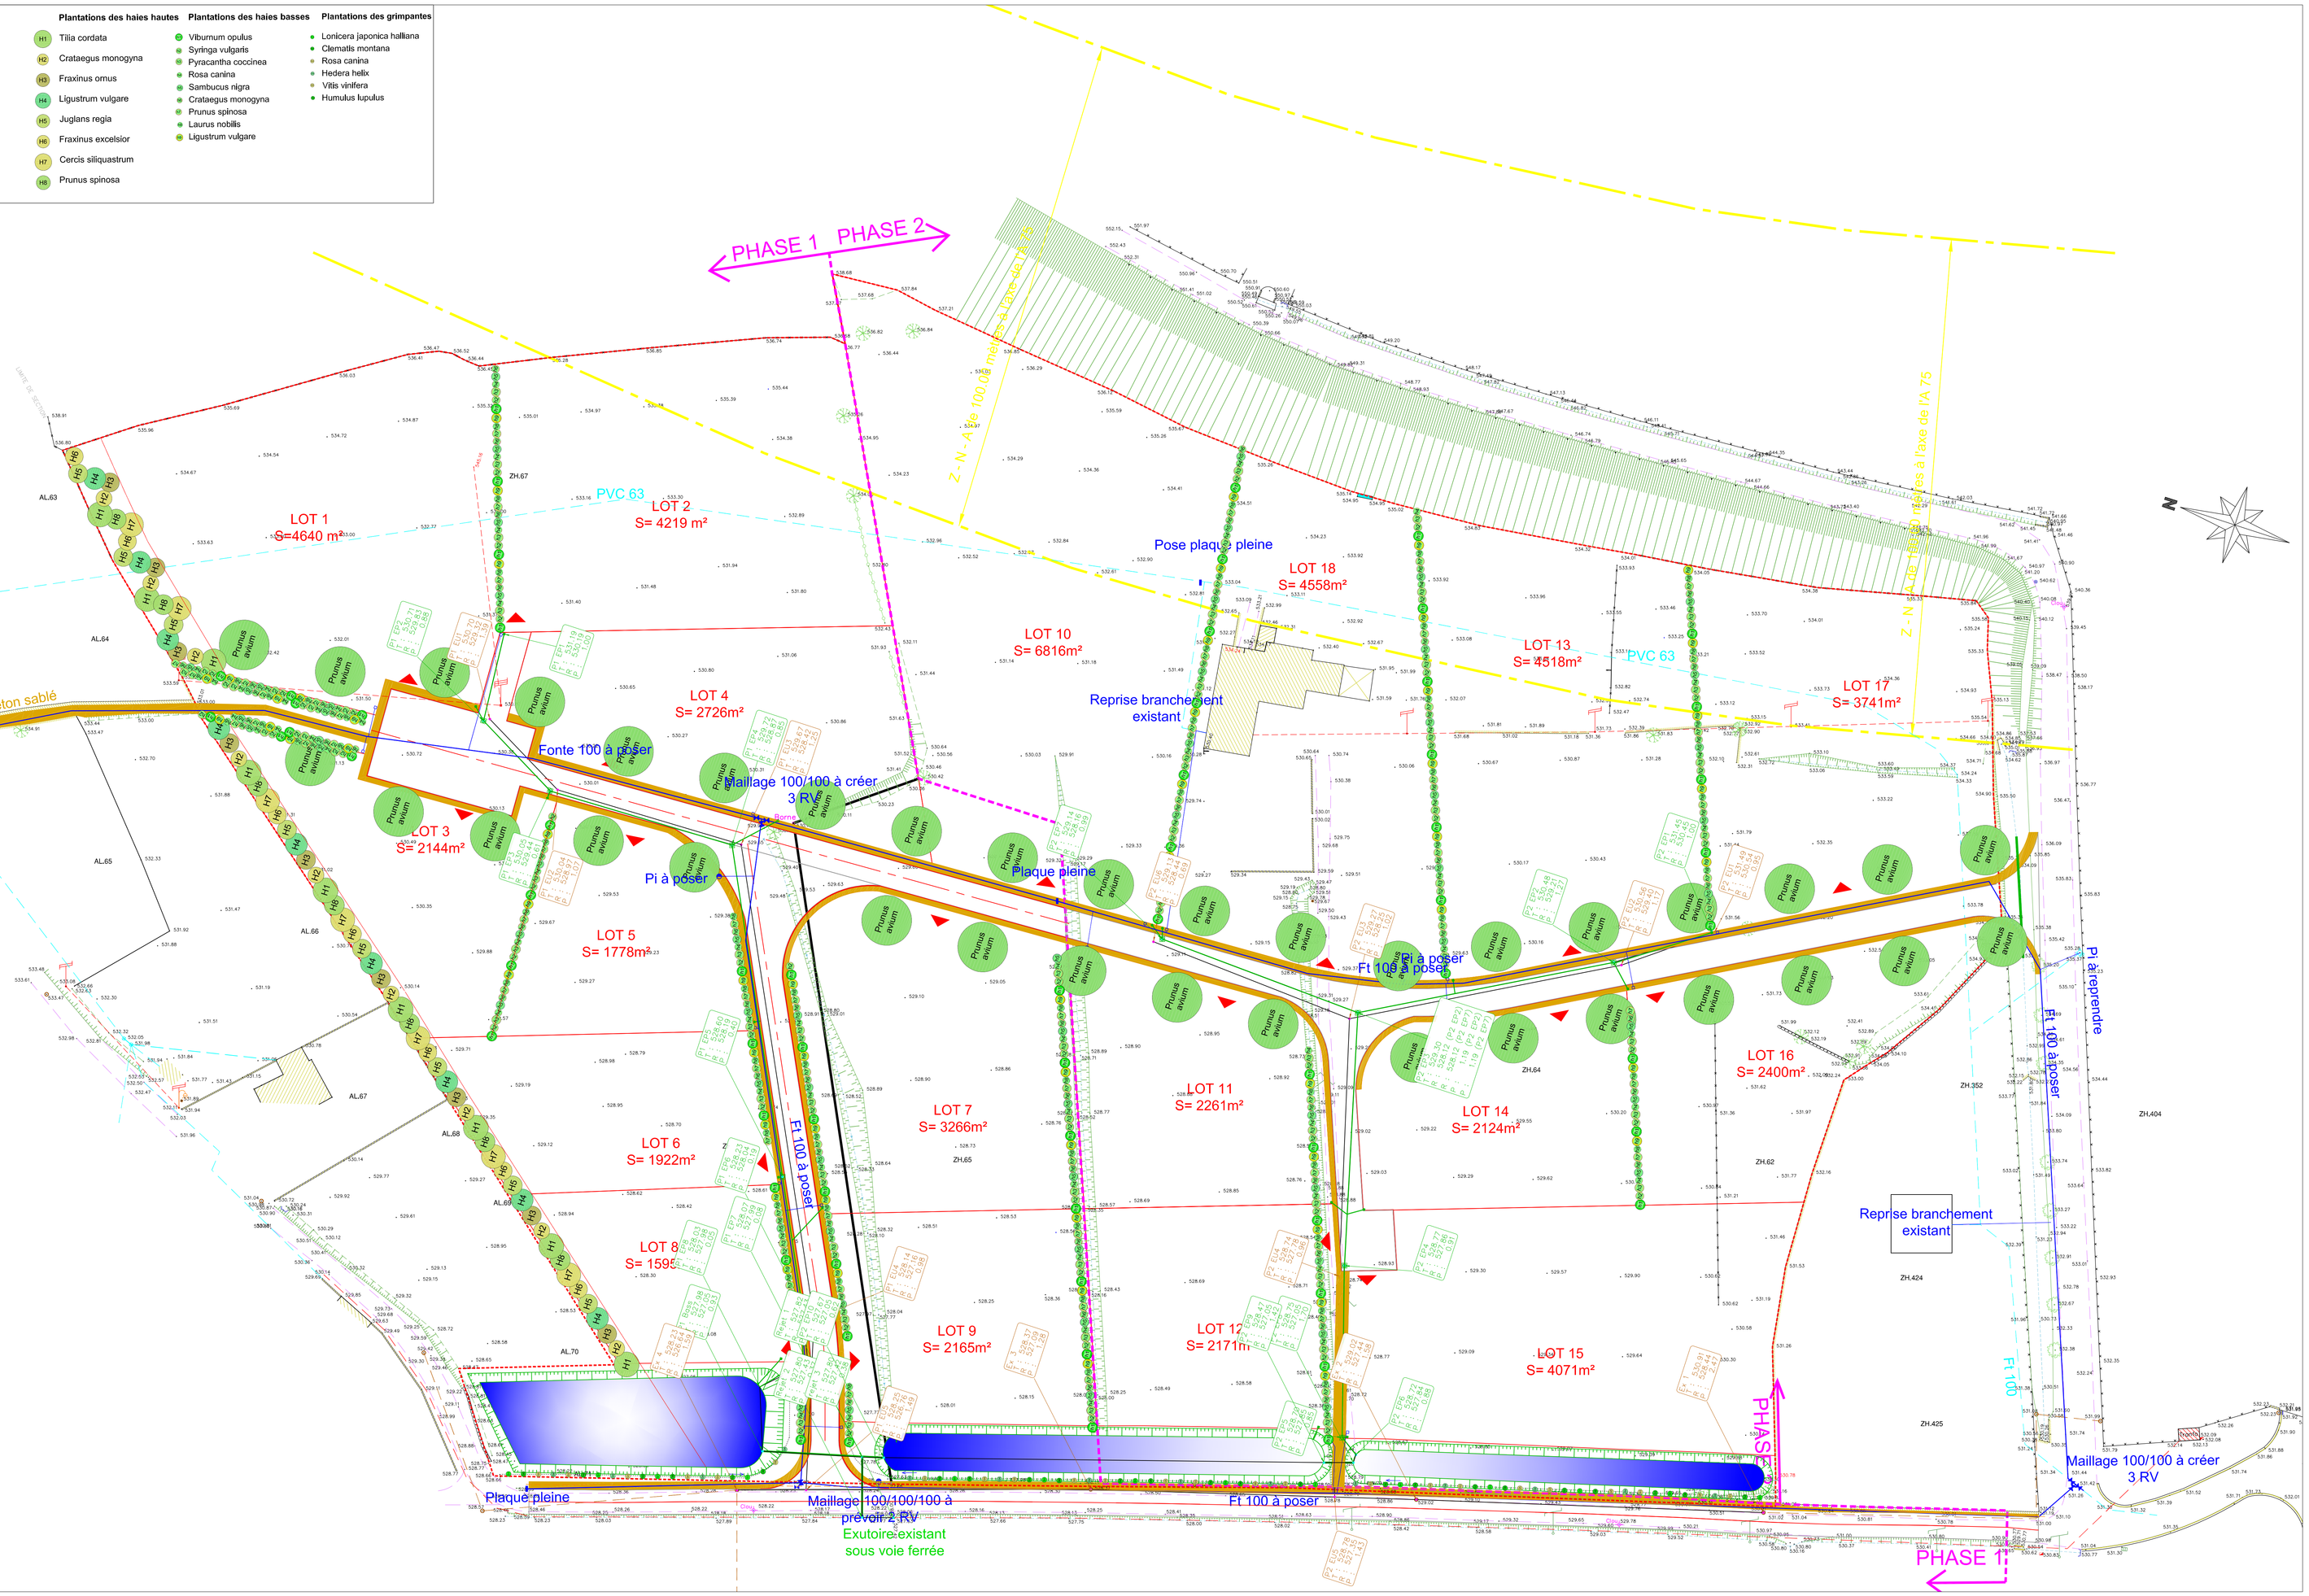

Département du Cantal

Communauté de Communes du Pays de Massiac

ZA LE COLOMBIER

DOSSIER LOI SUR L'EAU
PLAN PROJET GENERAL
AMENAGEMENT PHASE 1 et PHASE 2

Echelle 1/500

Plan n°1

Version	Date	Dessiné par	Observations
1	14/01/2016	GG	

BEMO Urba & Infra
Développons ensemble votre territoire
2 bis rue des moulins 43700 Brives Charensac
bemo-urba-infra@orange.fr
tel 04-71-09-10-17
fax 04-71-05-55-13

Bureau d'Etudes et de Maîtrise d'Oeuvre
siège La Peyraire - Saint Julien - 43210 BAS EN BASSET
bureau 2 bis, rue des Moulins - 43700 BRIVES-CHARENSAC
Tél 04 71 09 10 17 - Fax 04 71 05 55 13 - E-mail : bemo-urba-infra@orange.fr