



PROFIL EN TRAVERS TYPE VOIRIE INTERNE A LA ZA

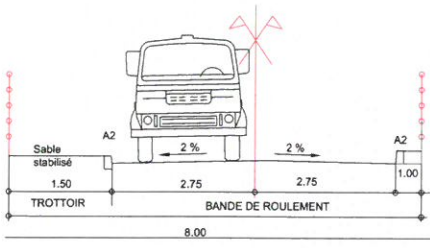

Légende :		Légende voirie :		Plantations des haies hautes			Plantations des haies basses			Plantations des grimpantes		
Réseau AEP projet		Enrobé			Tilia cordata		Viburnum opulus		Lonicera japonica halliana			
Réseau AEP existant		Sable stabilisé			Crataegus monogyna		Syringa vulgaris		Clematis montana			
Réseau EU projet		Bordure A2			Fraxinus ornus		Pyracantha coccinea		Rosa canina			
Réseau EU existant					Ligustrum vulgare		Sambucus nigra		Hedera helix			
Réseau EP projet					Juglans regia		Crataegus monogyna		Vitis vulpifera			
Réseau EP existant					Fraxinus excelsior		Prunus spinosa		Humulus lupulus			
Bassin de rétention					Cercis siliquastrum		Laurus nobilis					
Réseau FT projet					Prunus spinosa		Ligustrum vulgare					
Réseau FT existant												
Réseau BT/ECp projet												
Réseau BT/ECp existant												

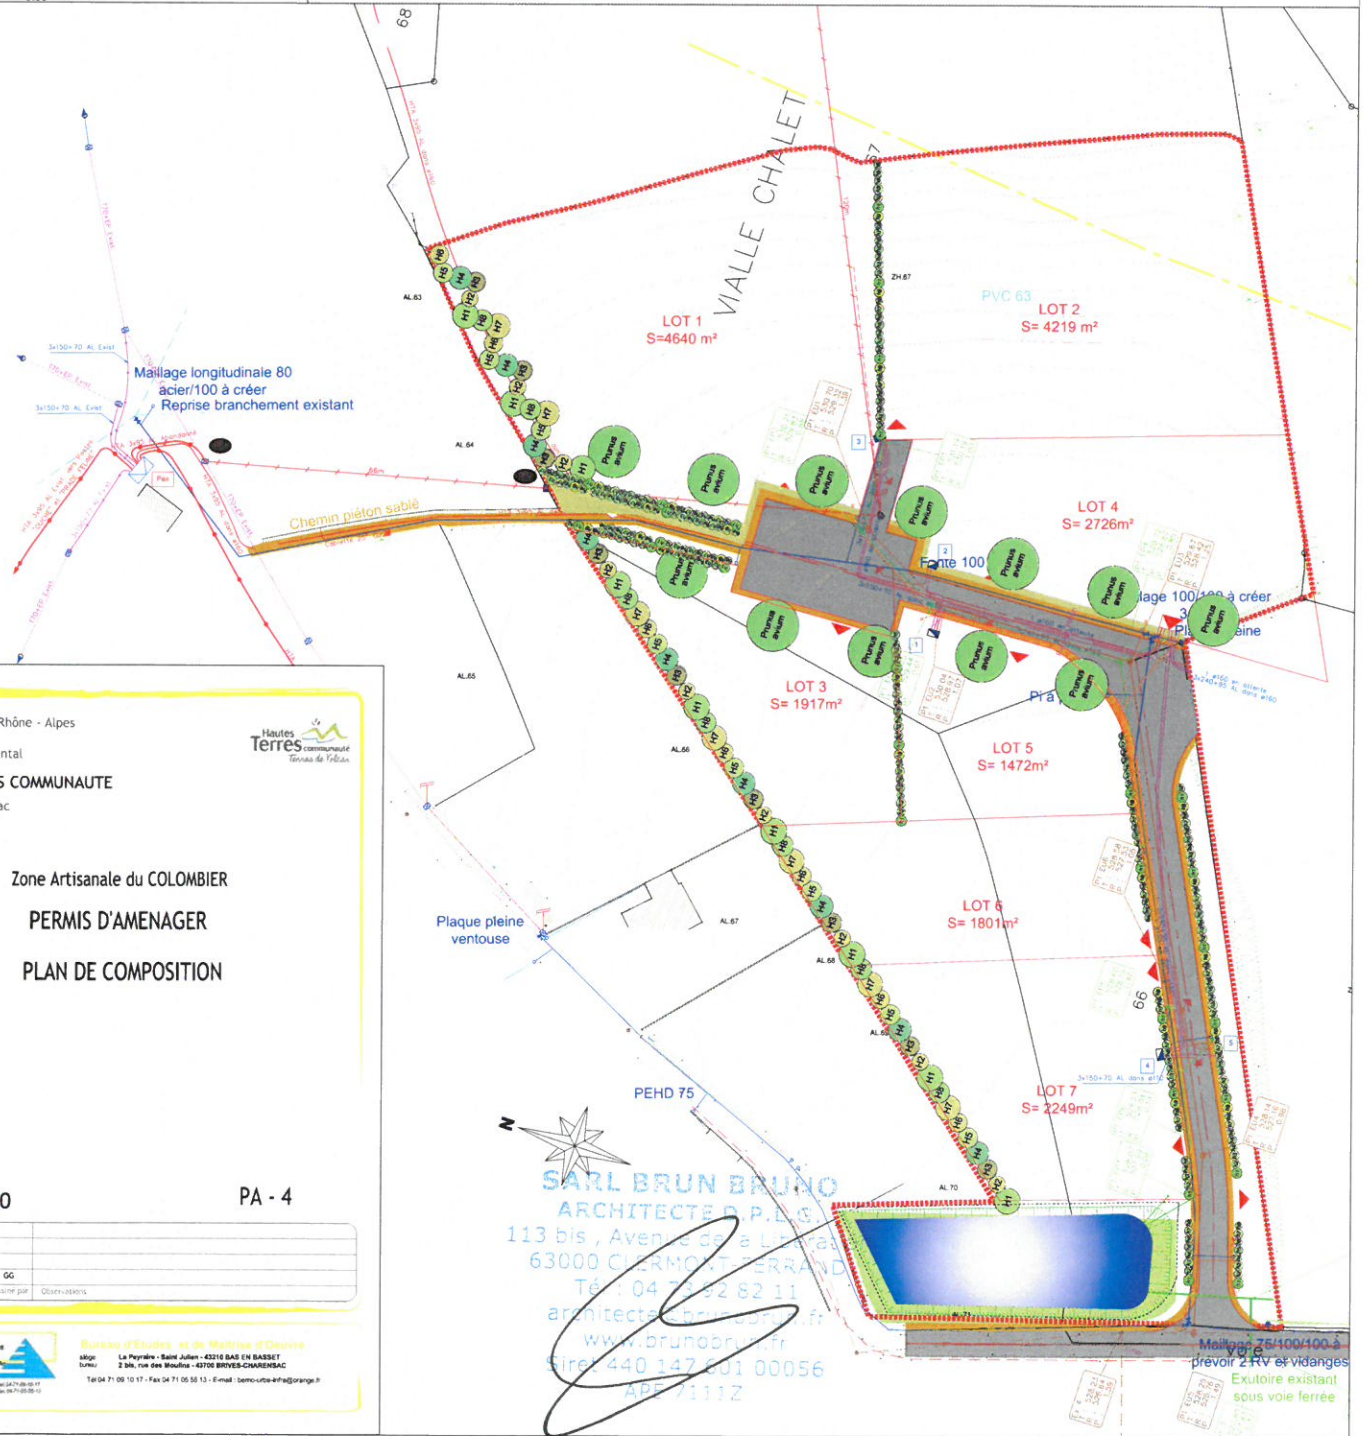

Région Auvergne - Rhône - Alpes
 Département du Cantal
HAUTES TERRES COMMUNAUTE
 Commune de Massiac

Zone Artisanale du COLOMBIER
PERMIS D'AMENAGER
PLAN DE COMPOSITION

Echelle 1/500 PA - 4

Version	Date	Dessiné par	Observations
1	10/11/2017	GG	

BEMO Urban & Design
 Bureau d'Etudes et de Maîtrise d'Œuvre
 2 bis, rue des Bouillies - 43100 BRIVES-CHAMPELAC
 Tél 04 71 09 17 17 - Fax 04 71 09 56 13 - E-mail : bemo-urban@orange.fr

SARL BRUN BRUNO
 ARCHITECTE A.P.L.C.
 113 bis, Avenue de la Liberté
 63000 CHERMONT-LE-GERAND
 Tél : 04 73 92 82 11
 architecte@brunbruno.fr
 www.brunbruno.fr
 Siret 440 147 601 00056
 APE 7111Z

Maillage 25/100/100 à prévoir 2 RV et vidanges Exutoire existant sous voie ferrée