Les stationnements sont prévus en phase 2 :

- en collectif : deux emplacements sur les lots 10 et 16,
- en marge de la chaussée principale; chaussée parallèle à la voie ferrée,
- à la parcelle （meilleure intégration paysagère)

Le nombre de places sur les zones collectives sera validée lors de la seconde tranche en fonction des activités pressenties.

PROFIL EN TRAVERS TYPE VOIRIE INTERNE A LA ZA

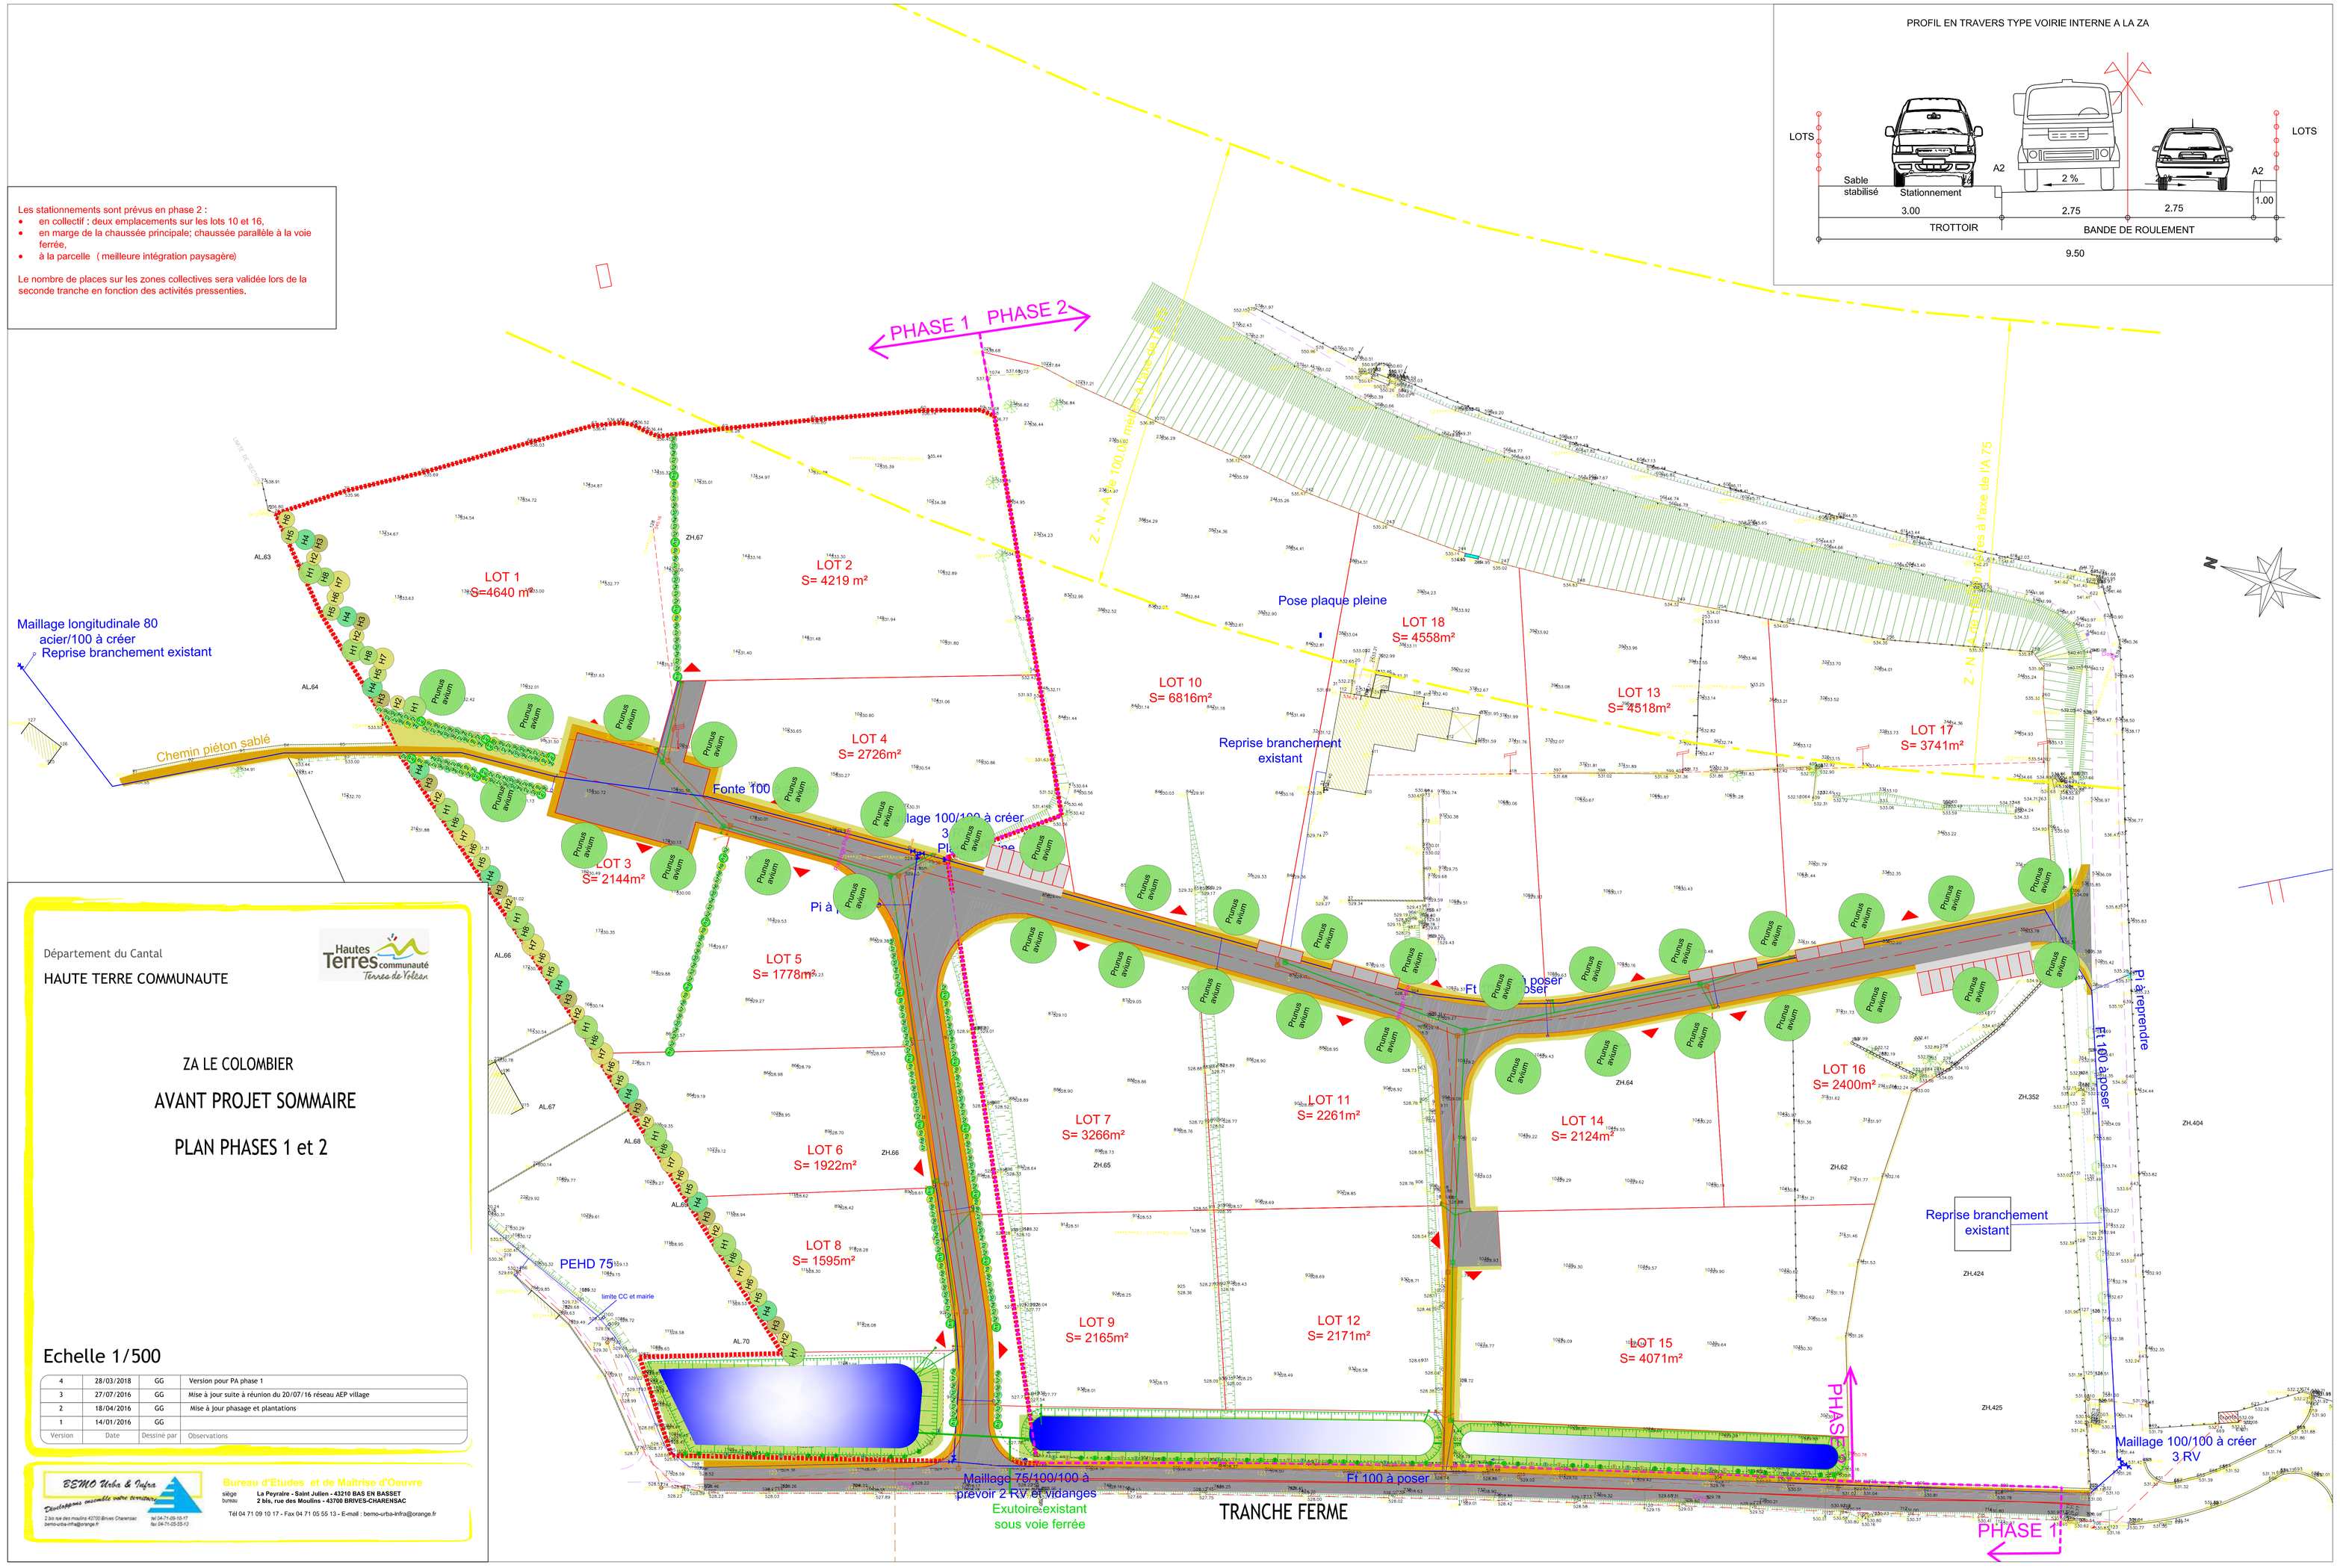

Département du Cantal

HAUTE TERRE COMMUNAUTE

ZA LE COLOMBIER

AVANT PROJET SOMMAIRE

PLAN PHASES 1 et 2

Echelle 1/500

Version	Date	Dessiné par	Observations
4	28/03/2018	GG	Version pour PA phase 1
3	27/07/2016	GG	Mise à jour suite à réunion du 20/07/16 réseau AEP village
2	18/04/2016	GG	Mise à jour phasage et plantations
1	14/01/2016	GG	

BEMO Urba & Infra
Développons ensemble votre territoire
2 bis rue des moulins 43700 Brives Charensac
bemo-urba-infra@orange.fr
tel 04-71-09-10-17
fax 04-71-05-55-13

Bureau d'Etudes et de Maîtrise d'Oeuvre
siège La Peyraire - Saint Julien - 43210 BAS EN BASSET
bureau 2 bis, rue des Moulins - 43700 BRIVES-CHARENSAC
Tél 04 71 09 10 17 - Fax 04 71 05 55 13 - E-mail : bemo-urba-infra@orange.fr