


PROFIL EN TRAVERS TYPE VOIRIE INTERNE A LA ZA

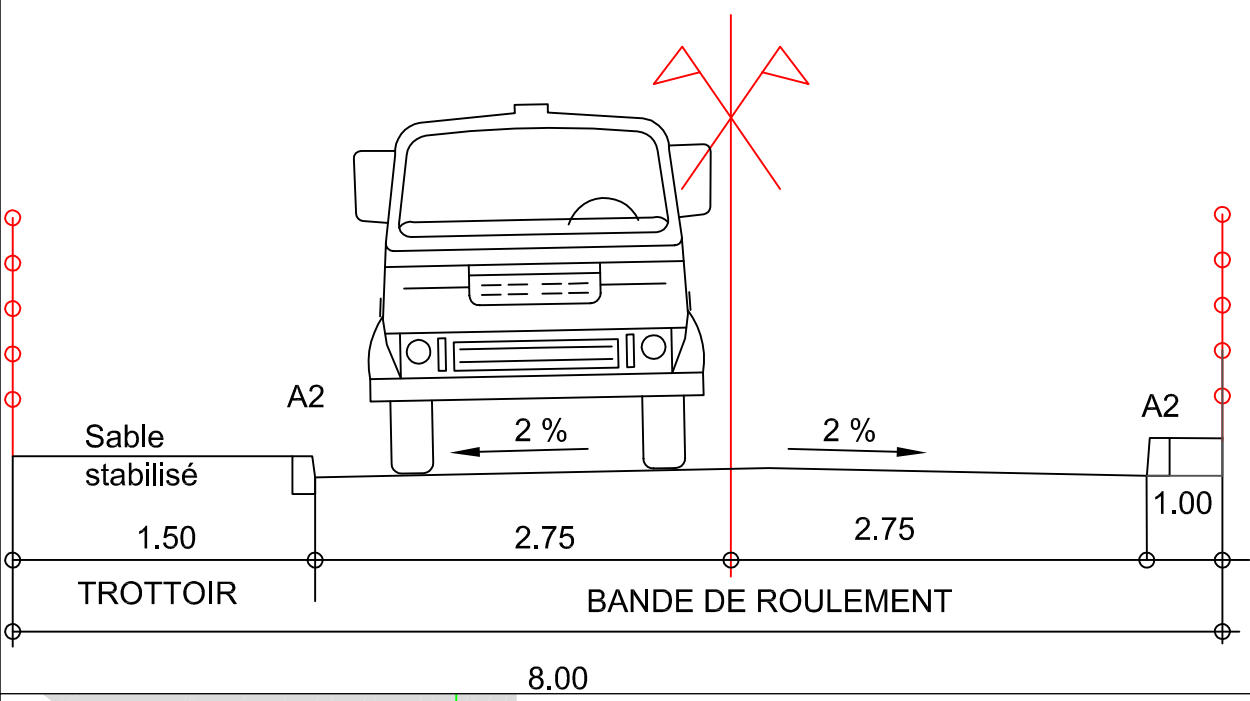


Légende :

- Réseau AEP projet
- Réseau AEP existant
- Réseau EU projet
- Réseau EU existant
- Réseau EP projet
- Bassin de rétention
- Réseau FT projet
- Réseau BT/ECp projet

Légende voirie :

- Enrobé
- Sable stabilisé
- Bordure A2

- | Plantations des haies hautes | Plantations des haies basses | Plantations des grimpantes |
|------------------------------|------------------------------|----------------------------|
| H1 Tilia cordata | Viburnum opulus | Lonicera japonica halliana |
| H2 Crataegus monogyna | Syringa vulgaris | Clematis montana |
| H3 Fraxinus ornus | Pyracantha coccinea | Rosa canina |
| H4 Ligustrum vulgare | Rosa canina | Hedera helix |
| H5 Juglans regia | Sambucus nigra | Vitis vinifera |
| H6 Fraxinus excelsior | Crataegus monogyna | Humulus lupulus |
| H7 Cercis siliquastrum | Prunus spinosa | |
| H8 Prunus spinosa | Laurus nobilis | |
| | Ligustrum vulgare | |

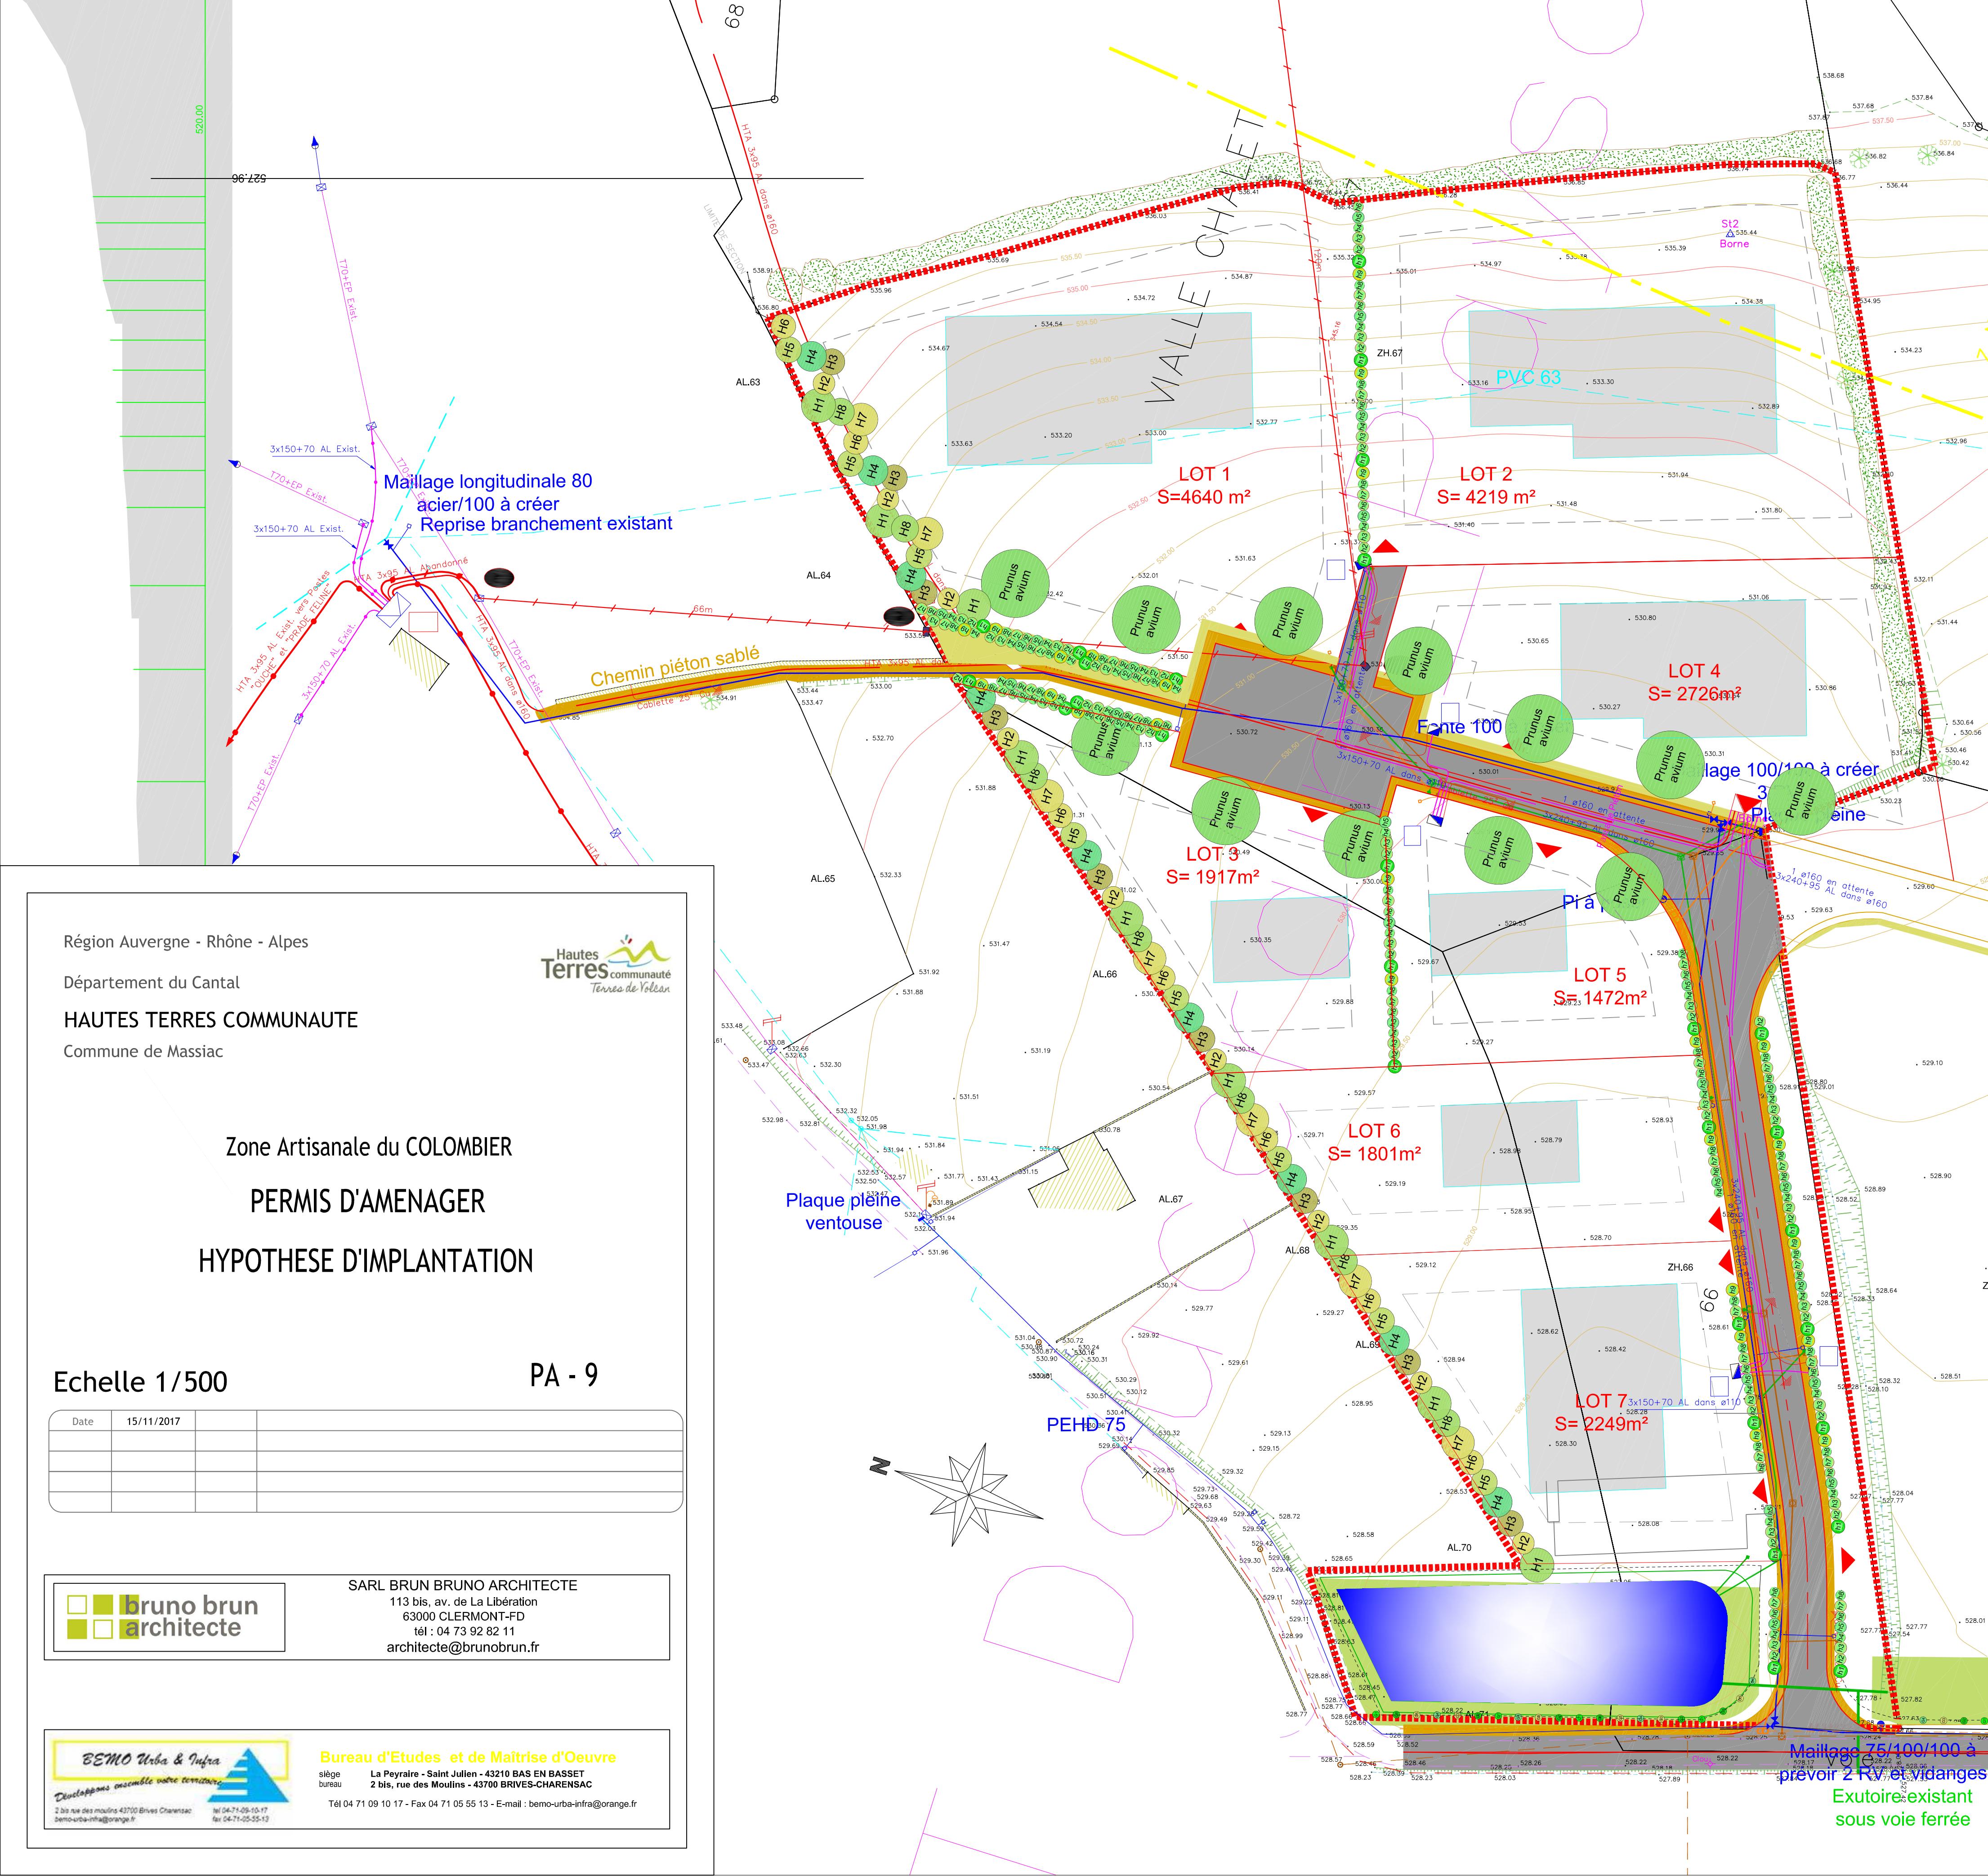

Région Auvergne - Rhône - Alpes
Département du Cantal
HAUTES TERRES COMMUNAUTE
Commune de Massiac



Zone Artisanale du COLOMBIER
PERMIS D'AMENAGER
HYPOTHESE D'IMPLANTATION

Echelle 1/500

PA - 9

Date	15/11/2017		



SARL BRUN BRUNO ARCHITECTE
113 bis, av. de La Libération
63000 CLERMONT-FD
tél : 04 73 92 82 11
architecte@brunobrun.fr



Bureau d'Etudes et de Maîtrise d'Oeuvre
La Peyralle - Saint Julien - 43210 BAS EN BASSET
2 bis, rue des Moulins - 43700 BRIVES-CHARENSAC
Tél 04 71 09 10 17 - Fax 04 71 05 55 13 - E-mail : bemo-urba-infra@orange.fr